


Angaben ohne Gewähr. Änderungen und
grundrissliche Abweichungen vorbehalten.

Brunnmattstrasse 11 6010 Kriens
1.Obergeschoss

3.5 Zimmerwohnung
NWF 80.8 m²
1. OG 10520 1014

4.5 Zimmerwohnung
NWF 102.4 m²
1. OG 10520 1013

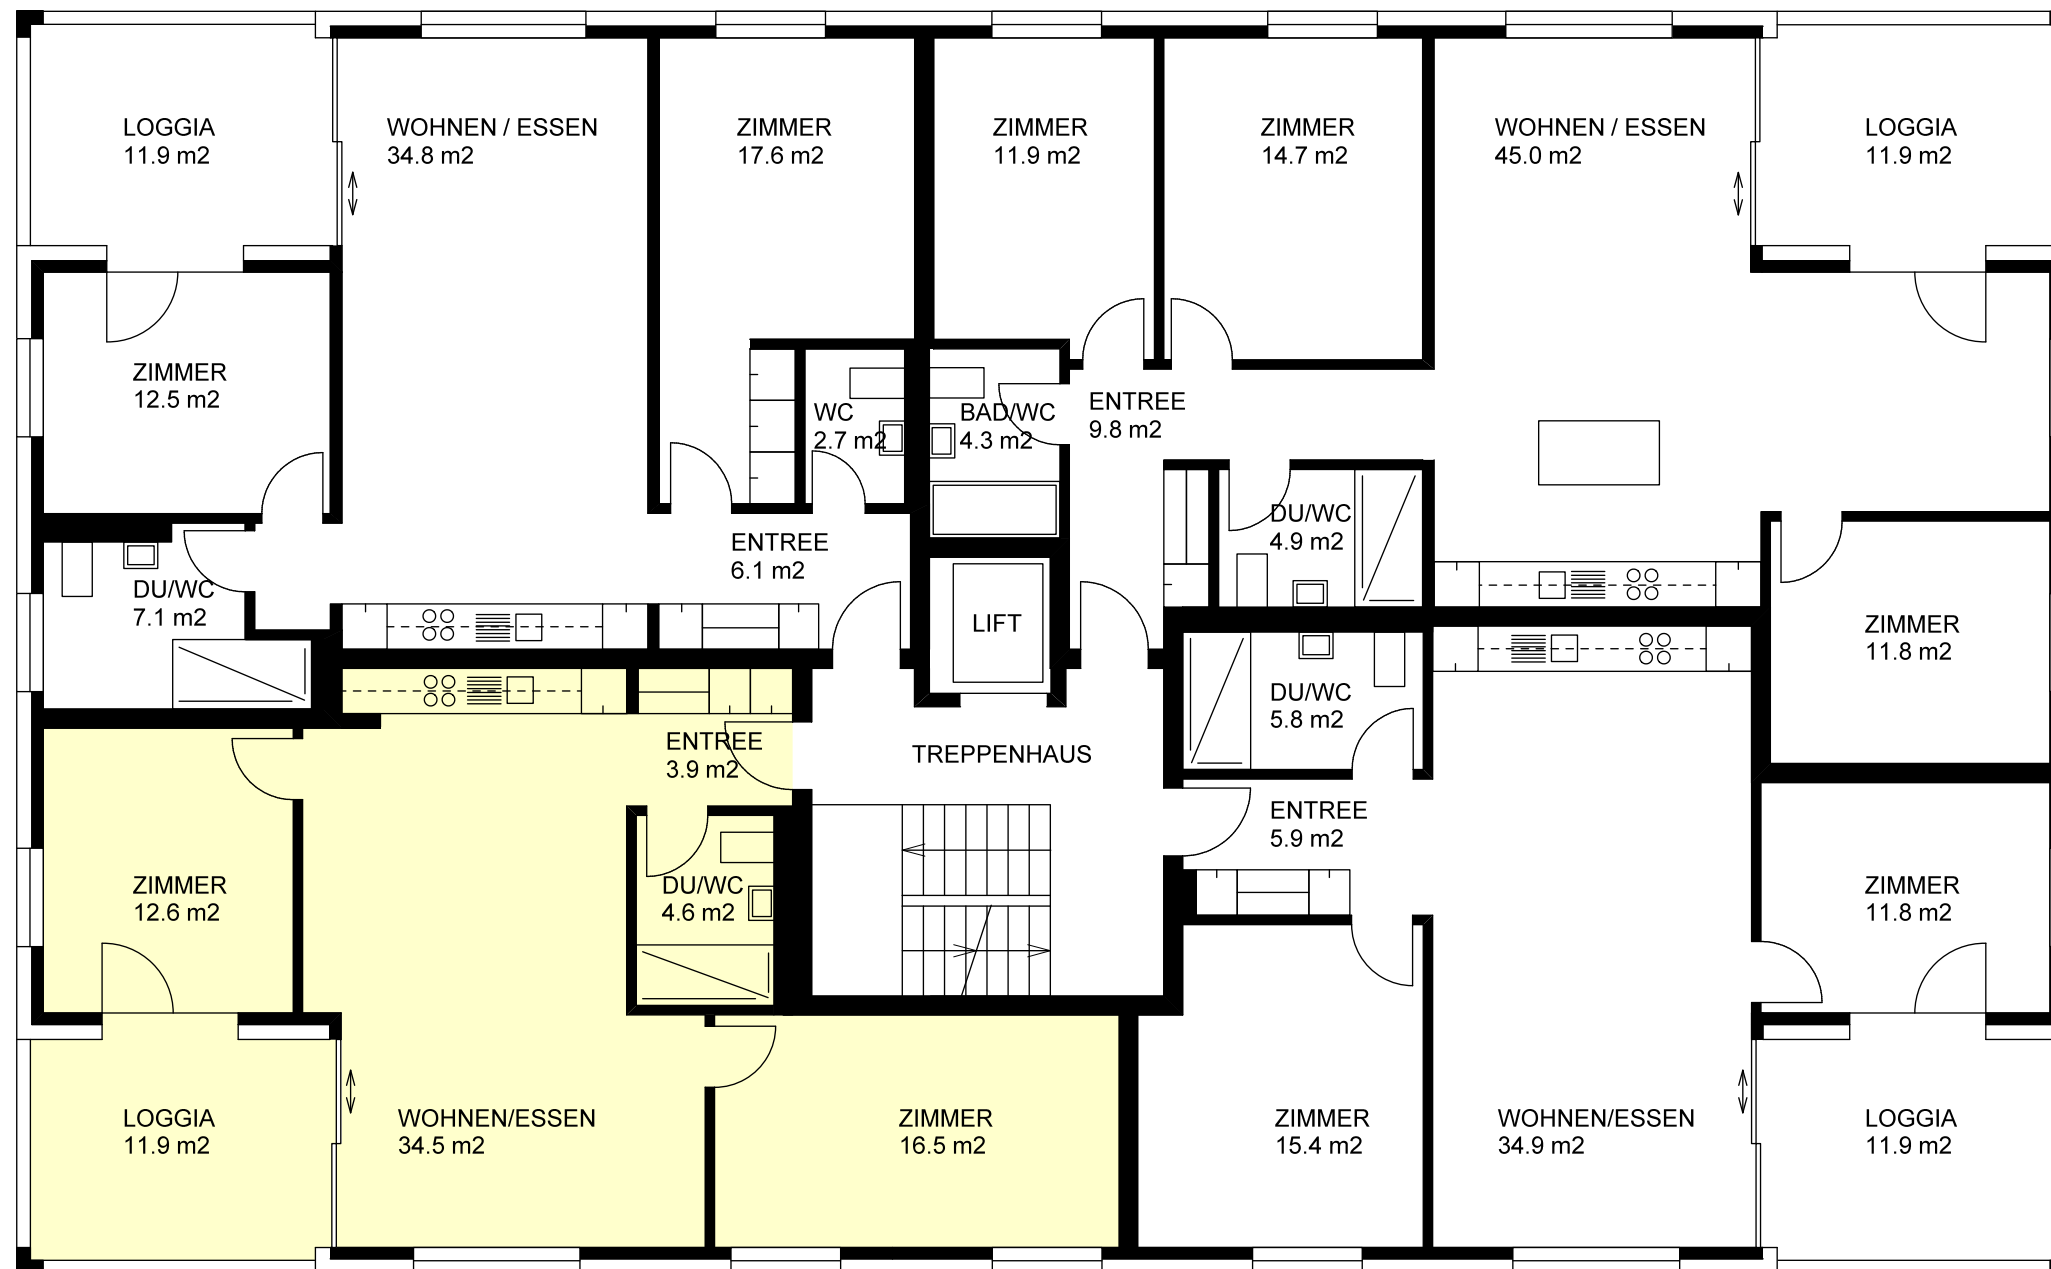

3.5 Zimmerwohnung
NWF 72.1 m²
1. OG 10520 1011

3.5 Zimmerwohnung
NWF 73.8 m²
1. OG 10520 1012