


Brunnmattstrasse 11 6010 Kriens
Dachgeschoss

3.5 Zimmerwohnung
NWF 85.4 m²
DG 10520 1044

3.5 Zimmerwohnung
NWF 87.2 m²
DG 10520 1043

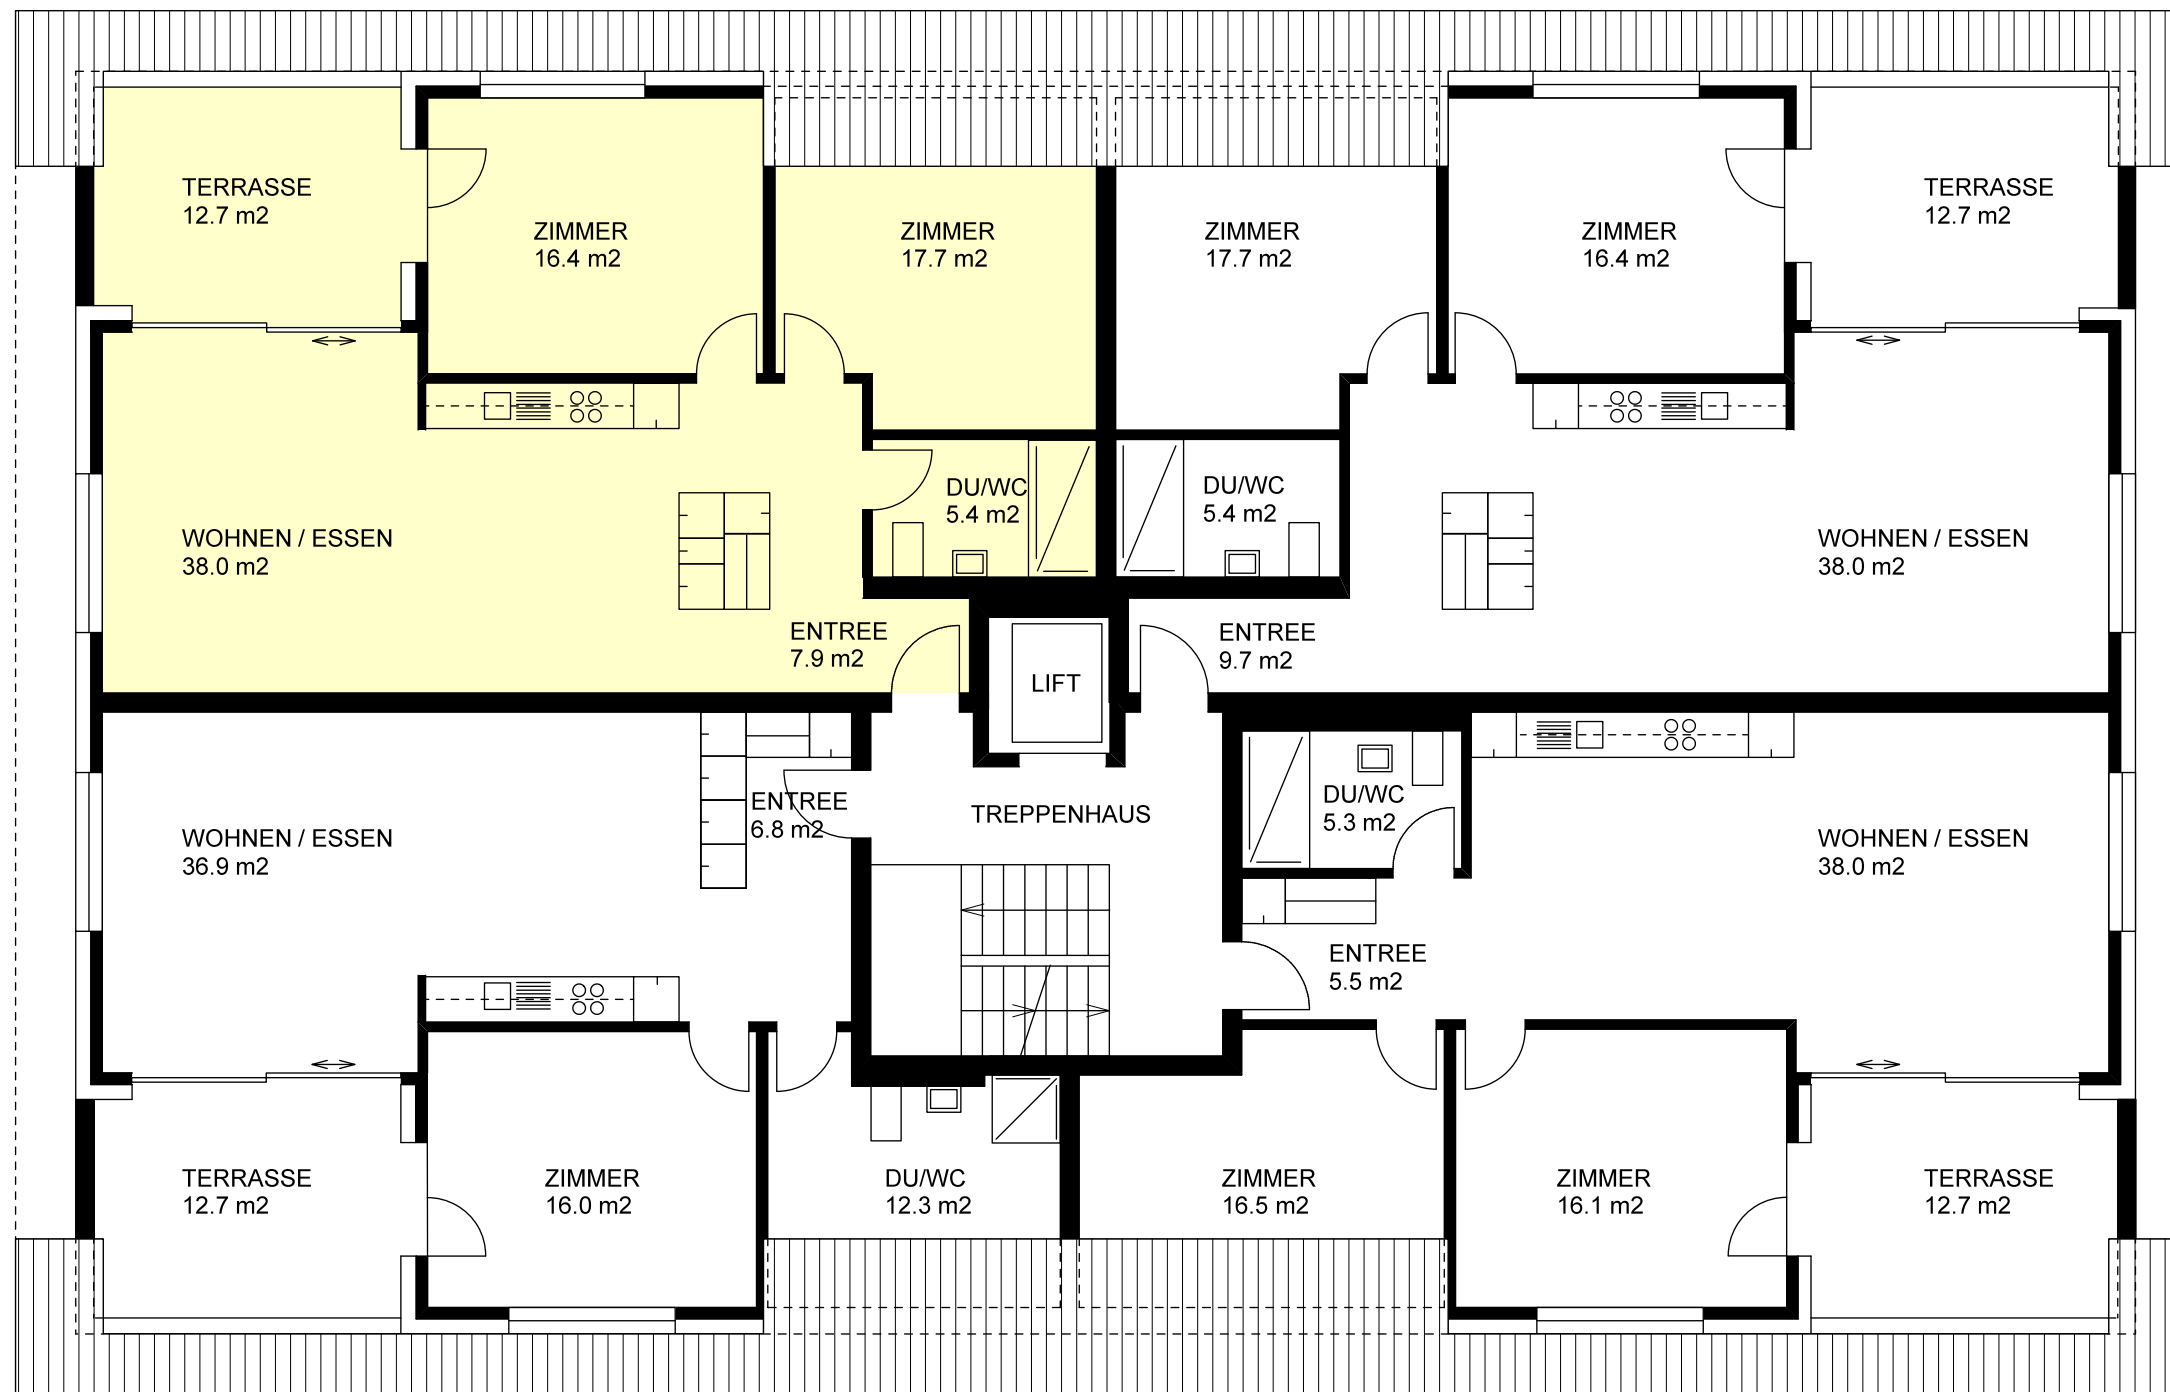

2.5 Zimmerwohnung
NWF 72.0 m²
DG 10520 1041

3.5 Zimmerwohnung
NWF 81.4 m²
DG 10520 1042