


Angaben ohne Gewähr. Änderungen und  
grundrissliche Abweichungen vorbehalten.

Brunnmattstrasse 11 6010 Kriens  
Erdgeschoss

3.5 Zimmerwohnung  
NWF 80.8 m<sup>2</sup>  
EG 10520 1004

4.5 Zimmerwohnung  
NWF 102.4 m<sup>2</sup>  
EG 10550 1003

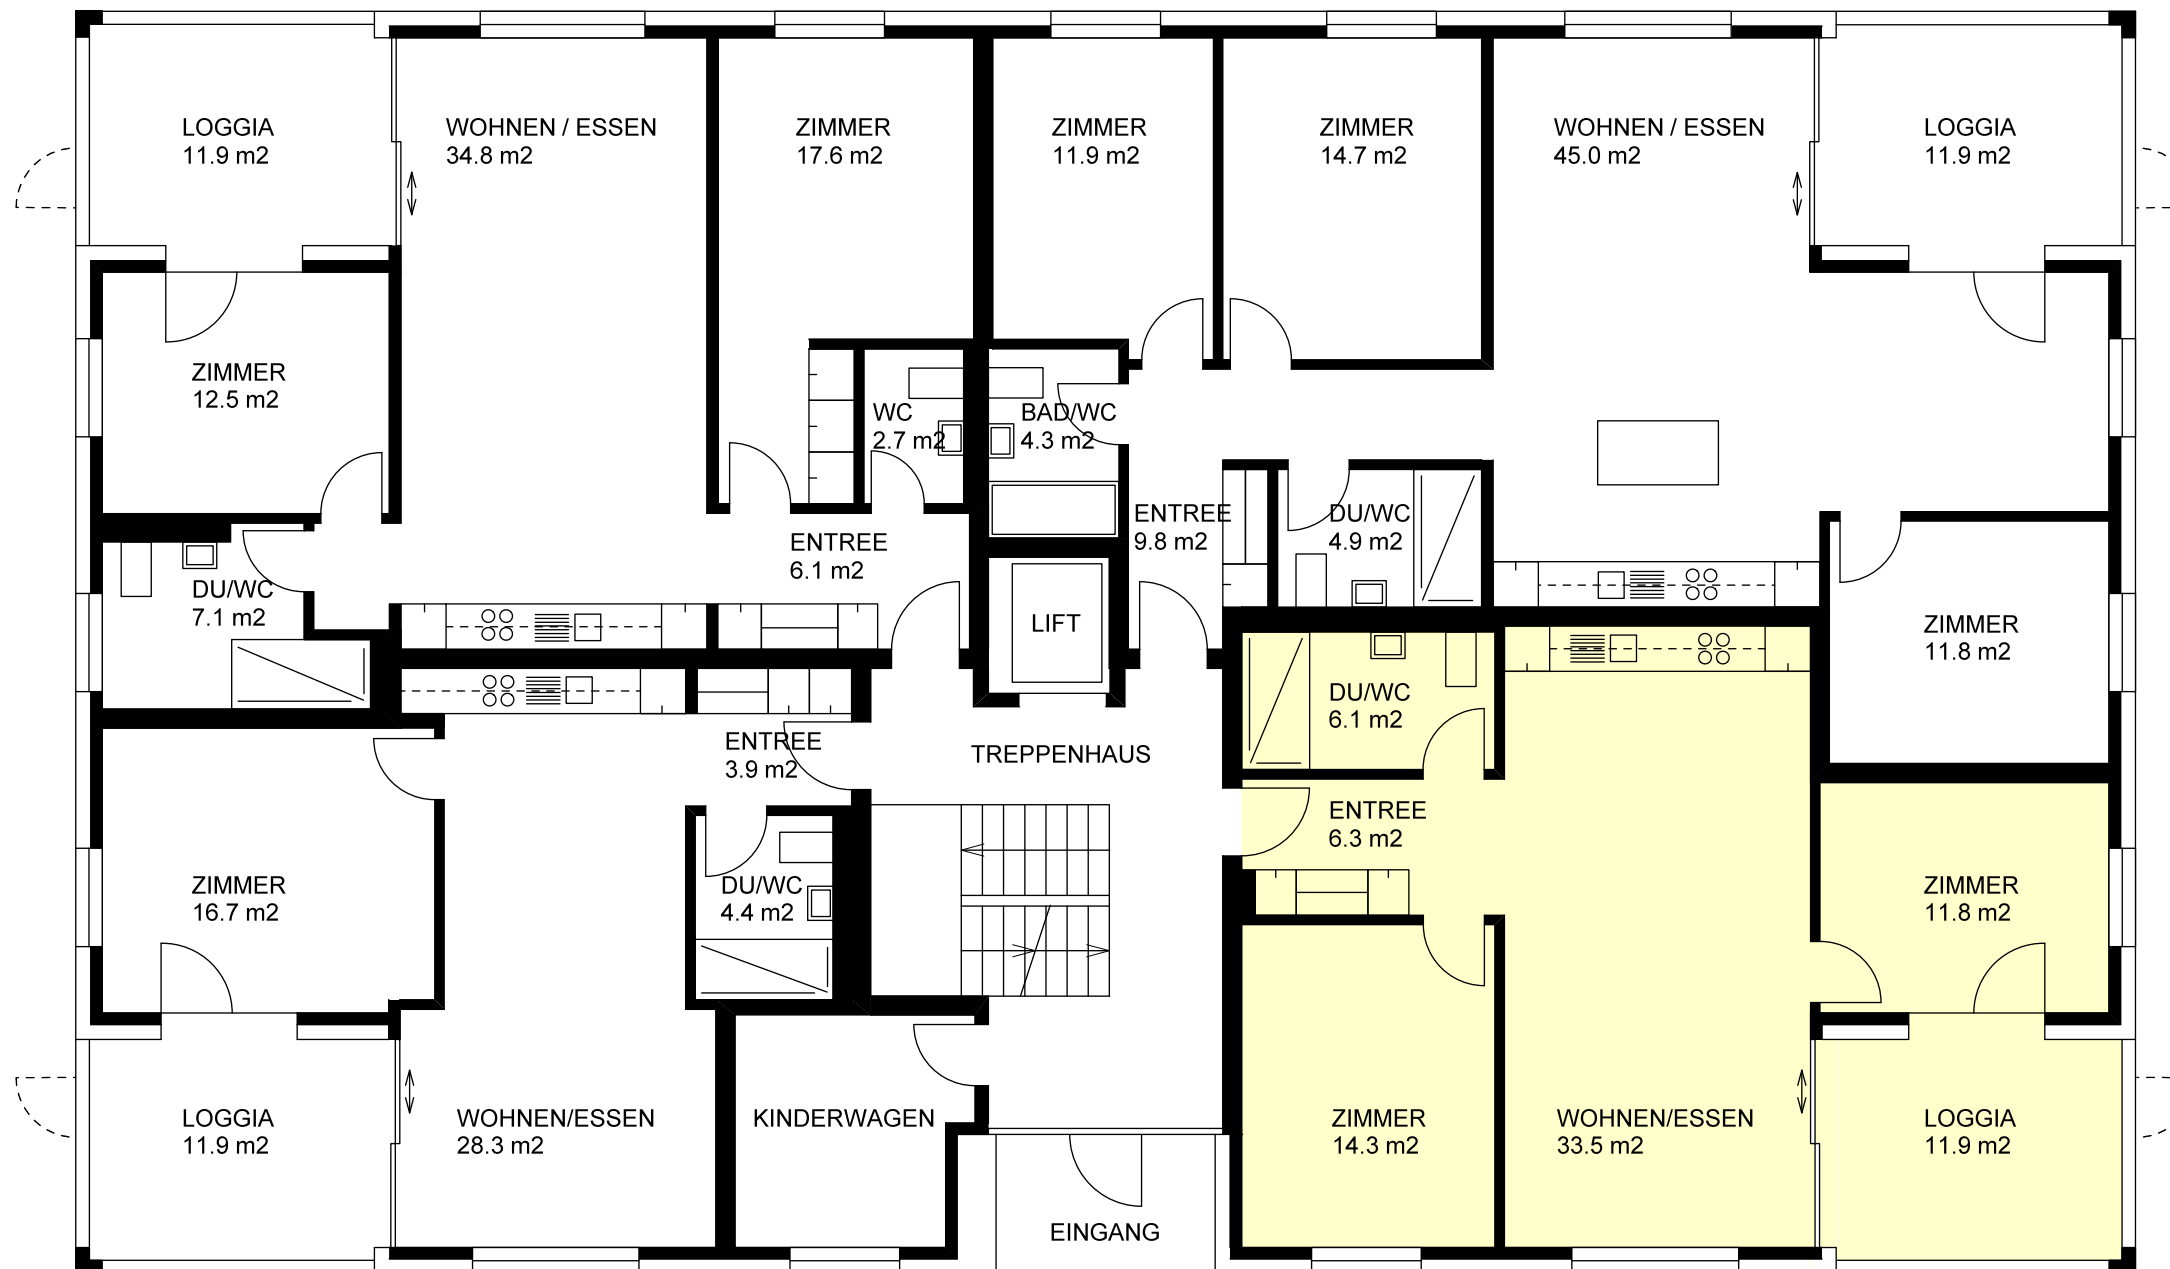

2.5 Zimmerwohnung  
NWF 53.3 m<sup>2</sup>  
EG 10520 1001

3.5 Zimmerwohnung  
NWF 72.0 m<sup>2</sup>  
EG 10520 1002