


Angaben ohne Gewähr. Änderungen und
grundrissliche Abweichungen vorbehalten.

Brunnmattstrasse 11 6010 Kriens
2.Obergeschoss

3.5 Zimmerwohnung
NWF 80.8 m²
2. OG 10520 1024

4.5 Zimmerwohnung
NWF 102.4 m²
2. OG 10520 1023

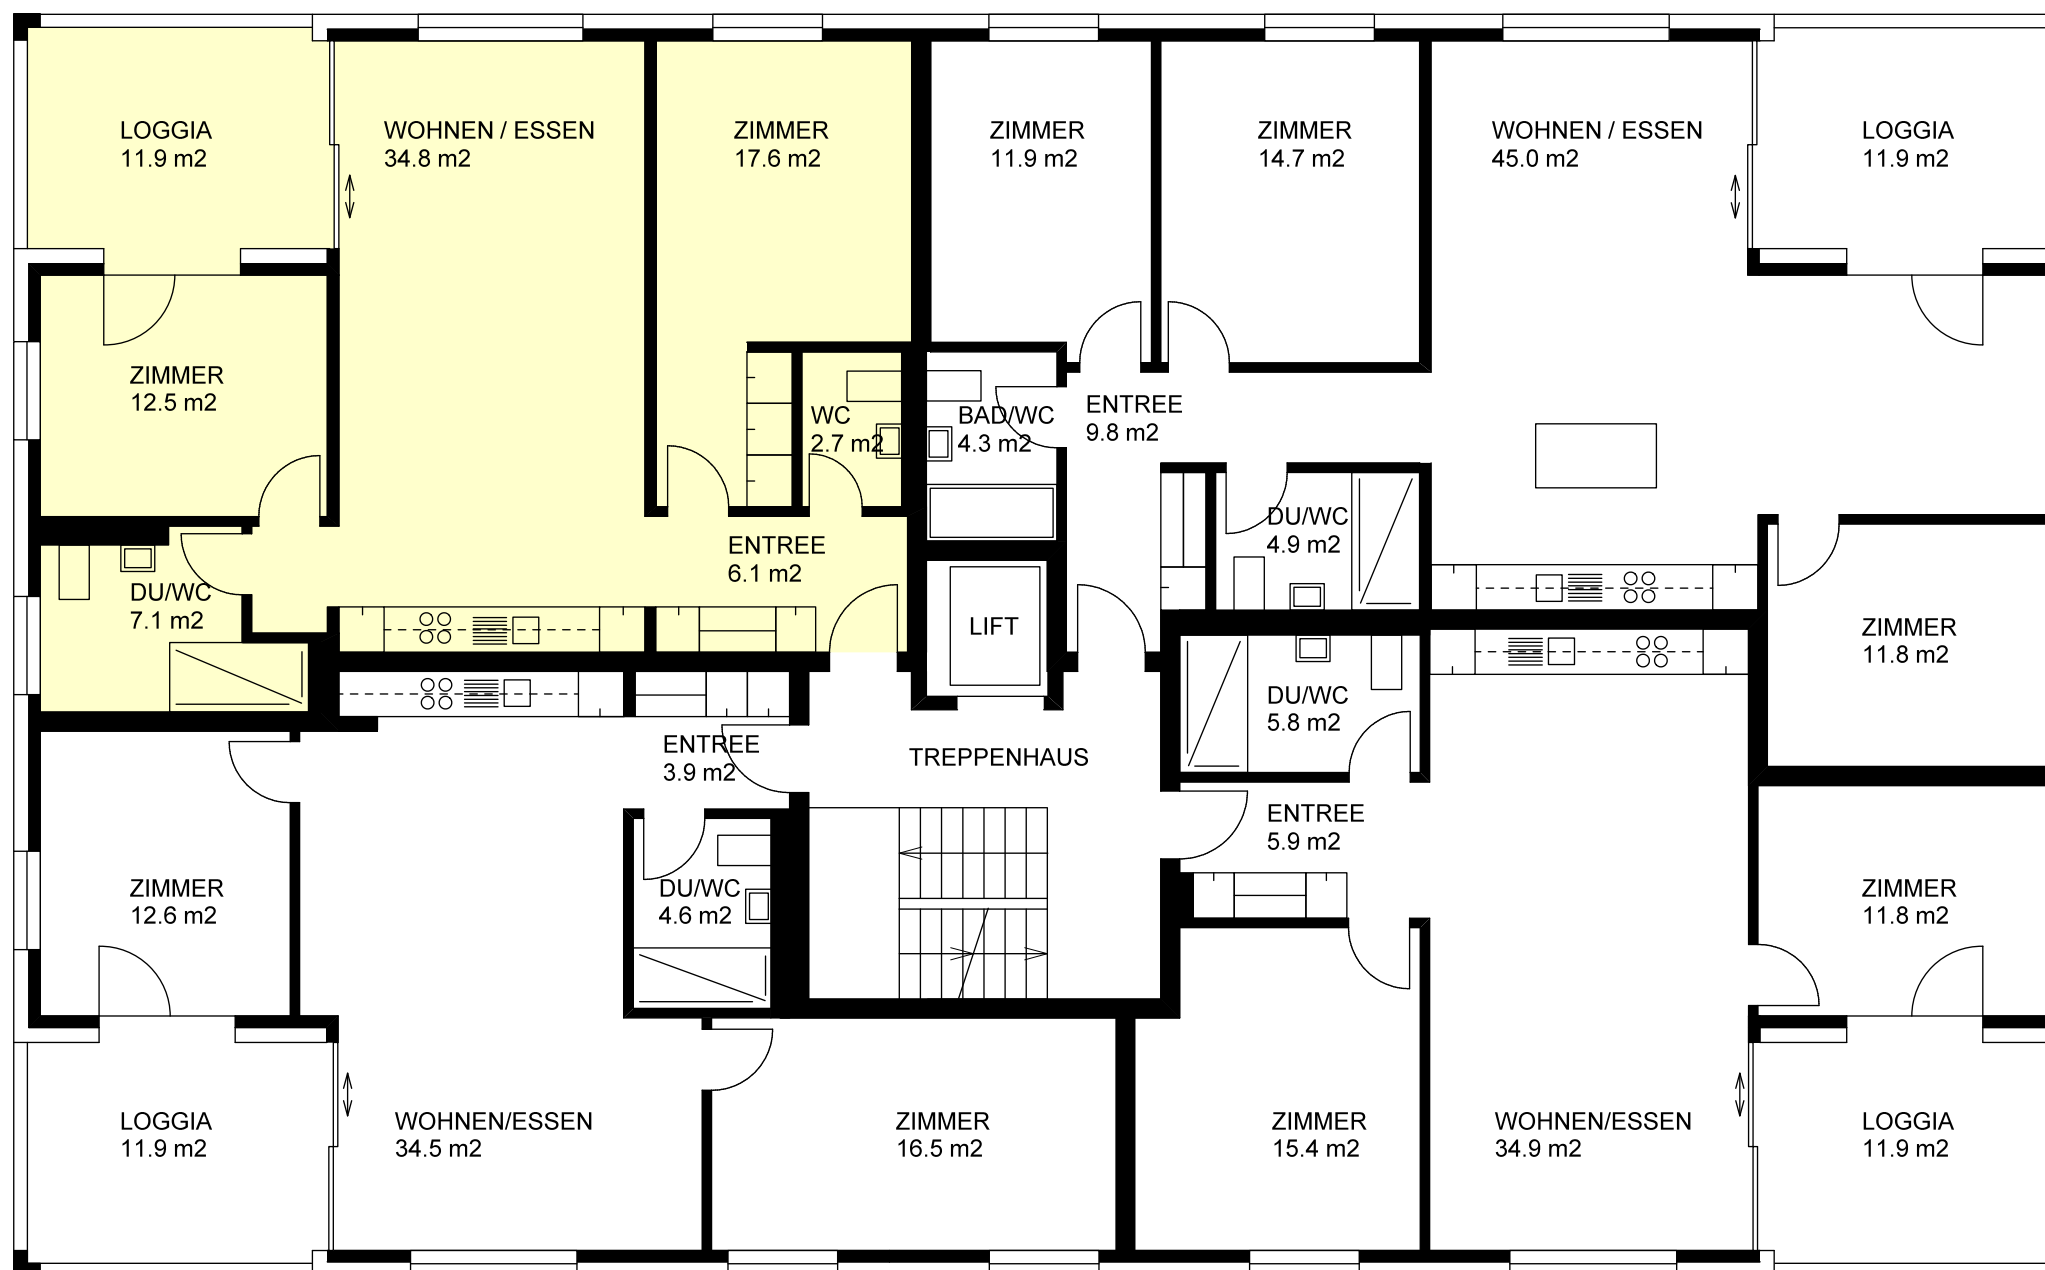

3.5 Zimmerwohnung
NWF 72.1 m²
2. OG 10520 1021

3.5 Zimmerwohnung
NWF 73.8 m²
2. OG 10520 1022