


Angaben ohne Gewähr. Änderungen und
grundrissliche Abweichungen vorbehalten.

Brunnmattstrasse 11 6010 Kriens
Erdgeschoss

3.5 Zimmerwohnung
NWF 80.8 m²
EG 10520 1004

4.5 Zimmerwohnung
NWF 102.4 m²
EG 10550 1003

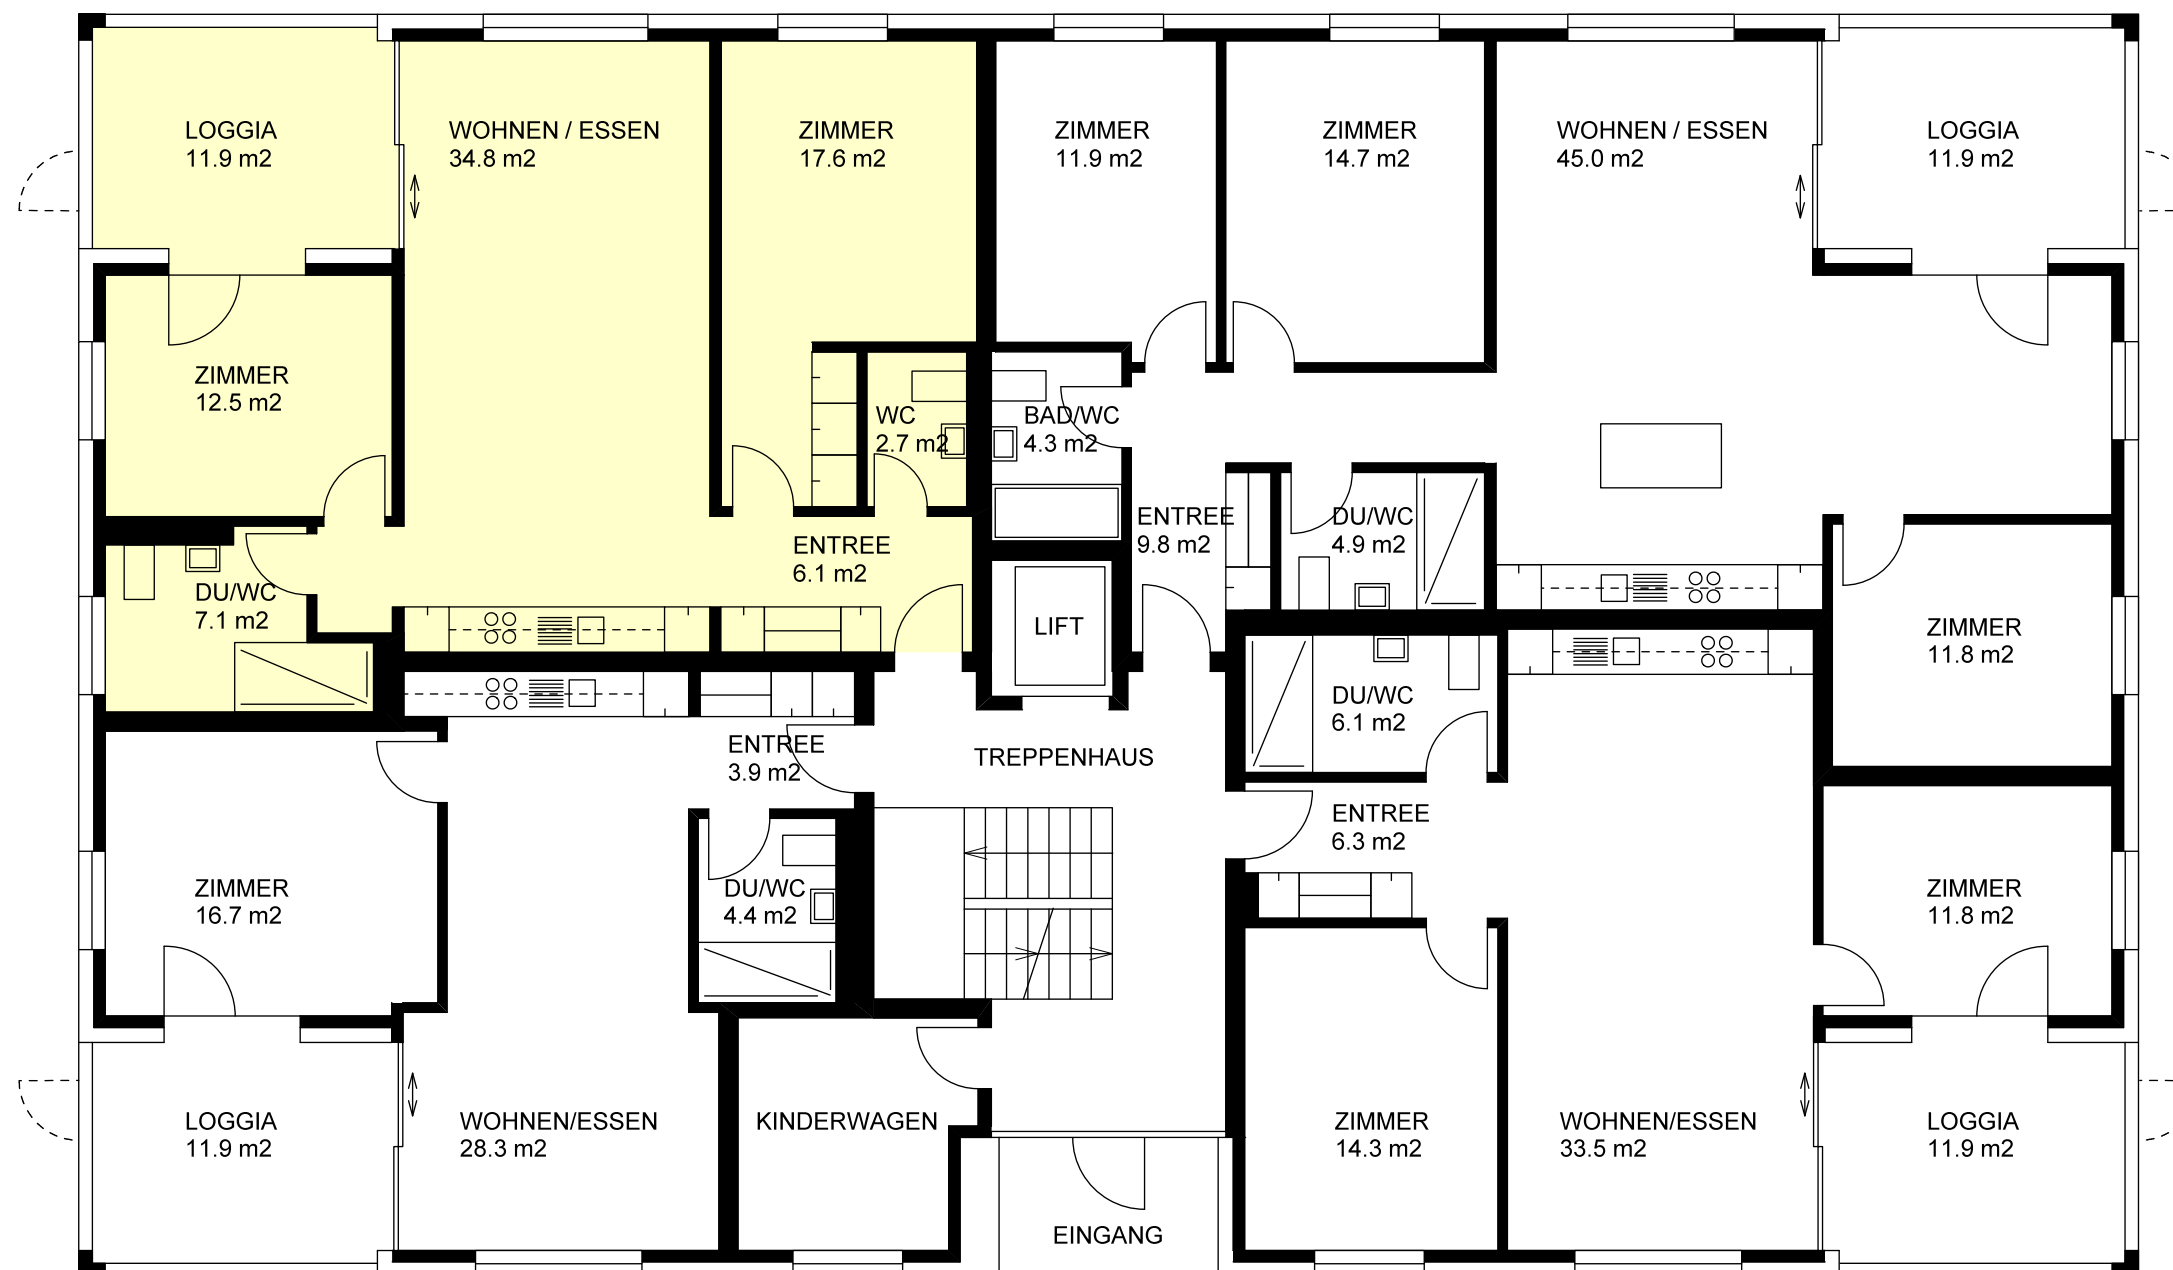

2.5 Zimmerwohnung
NWF 53.3 m²
EG 10520 1001

3.5 Zimmerwohnung
NWF 72.0 m²
EG 10520 1002