


Angaben ohne Gewähr. Änderungen und  
grundrissliche Abweichungen vorbehalten.

Brunnmattstrasse 11 6010 Kriens  
3.Obergeschoss

3.5 Zimmerwohnung  
NWF 80.8 m<sup>2</sup>  
3. OG 10520 1034

4.5 Zimmerwohnung  
NWF 102.4 m<sup>2</sup>  
3. OG 10520 1033

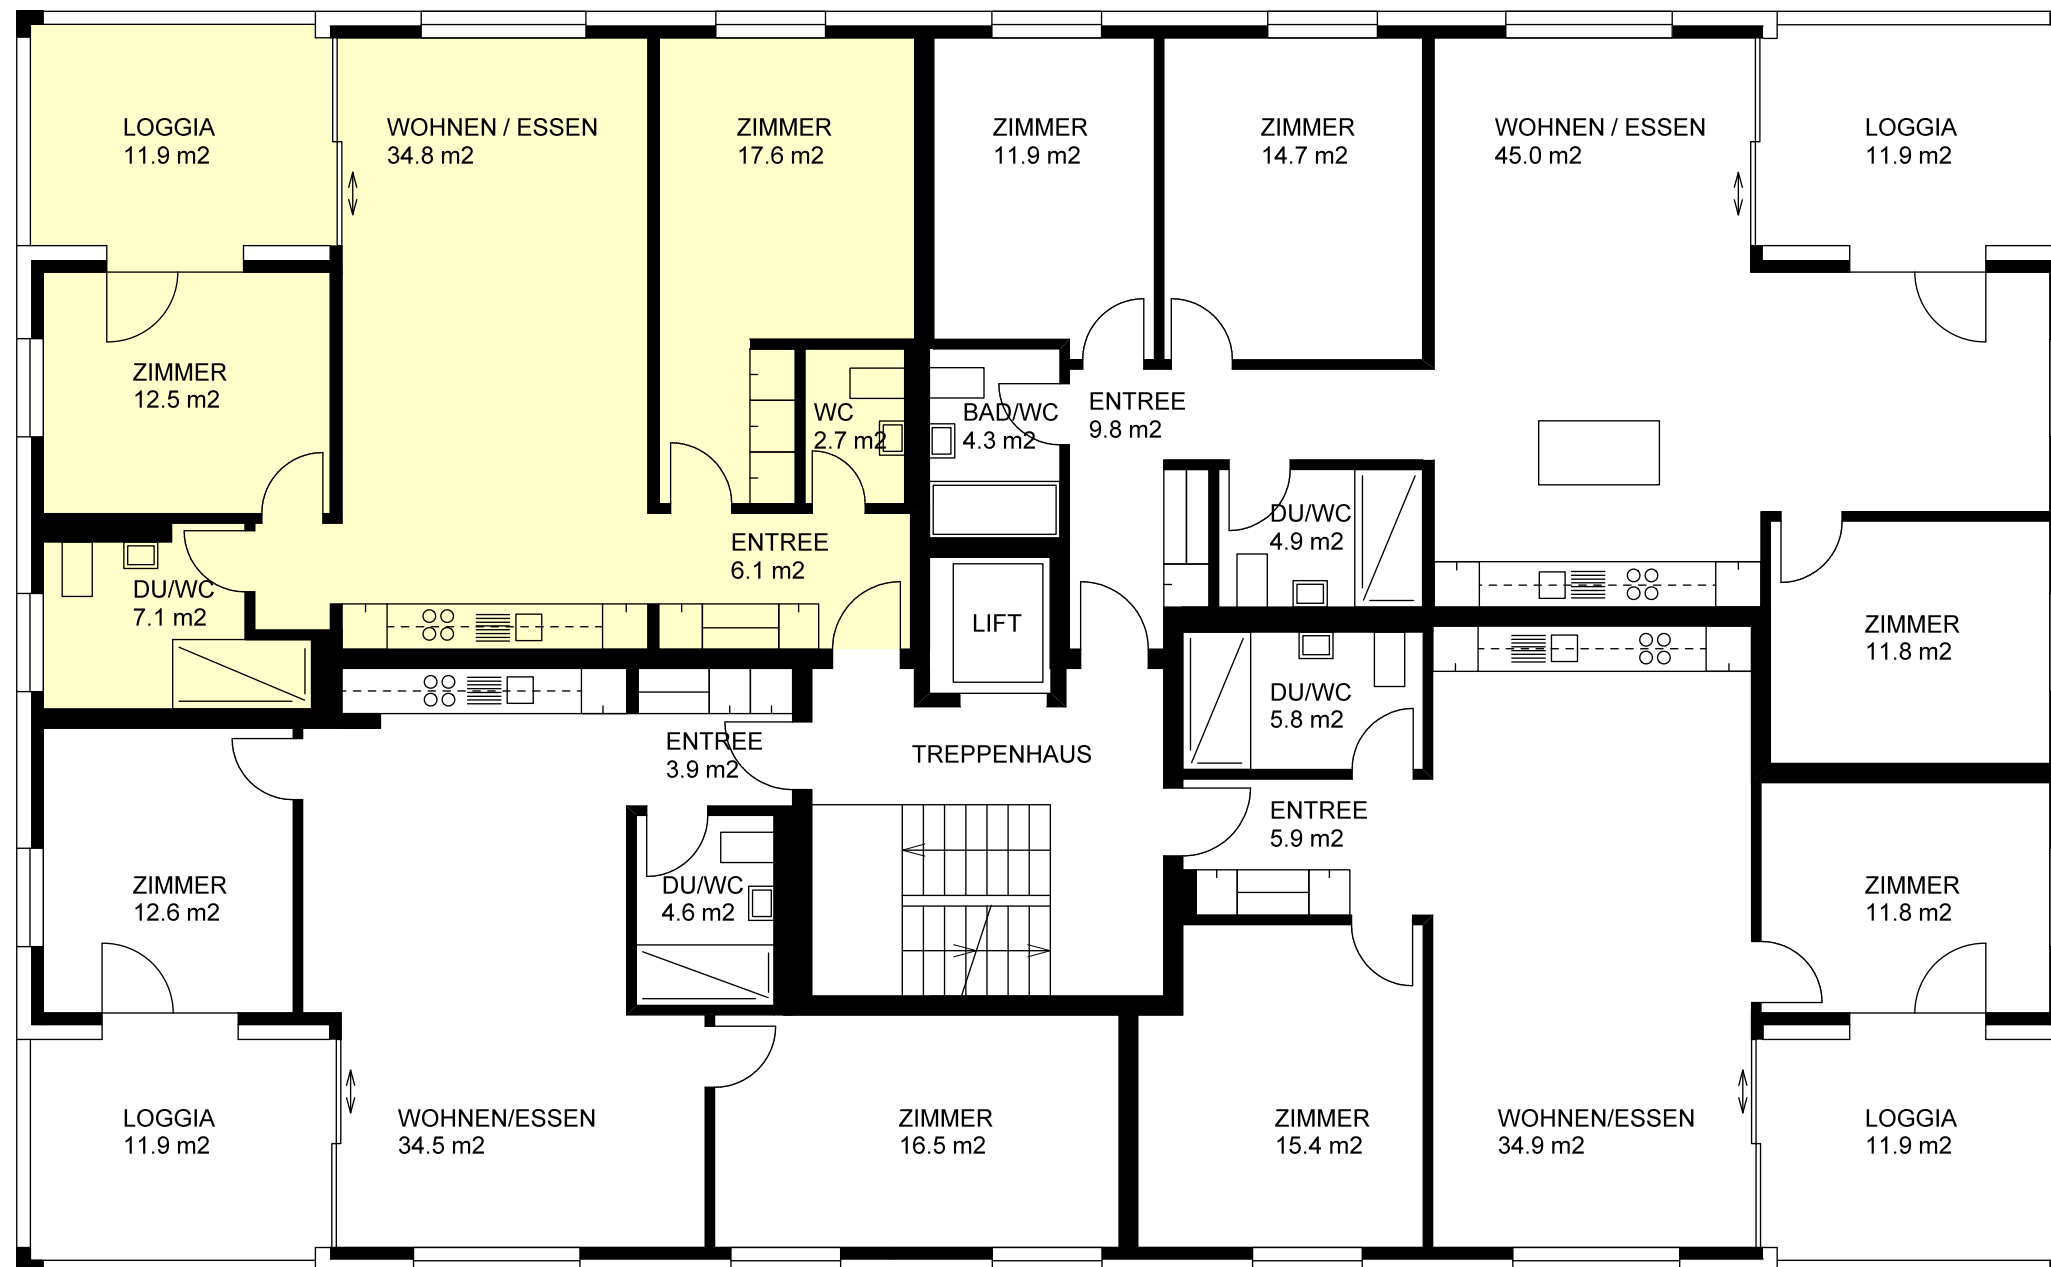

3.5 Zimmerwohnung  
NWF 72.1 m<sup>2</sup>  
3. OG 10520 1031

3.5 Zimmerwohnung  
NWF 73.8 m<sup>2</sup>  
3. OG 10520 1032