


**Tribtschenstrasse 15,17 6005 Luzern**  
3. Wohngeschoss

2.5 Zimmerwohnung  
NWF 57.1 m<sup>2</sup> / 11770 1031-31

2.5 Zimmerwohnung  
NWF 57.1 m<sup>2</sup> / 11770 1033-33

2.5 Zimmerwohnung  
NWF 57.1 m<sup>2</sup> / 11771 1031-35

2.5 Zimmerwohnung  
NWF 57.1 m<sup>2</sup> / 11771 1033-37

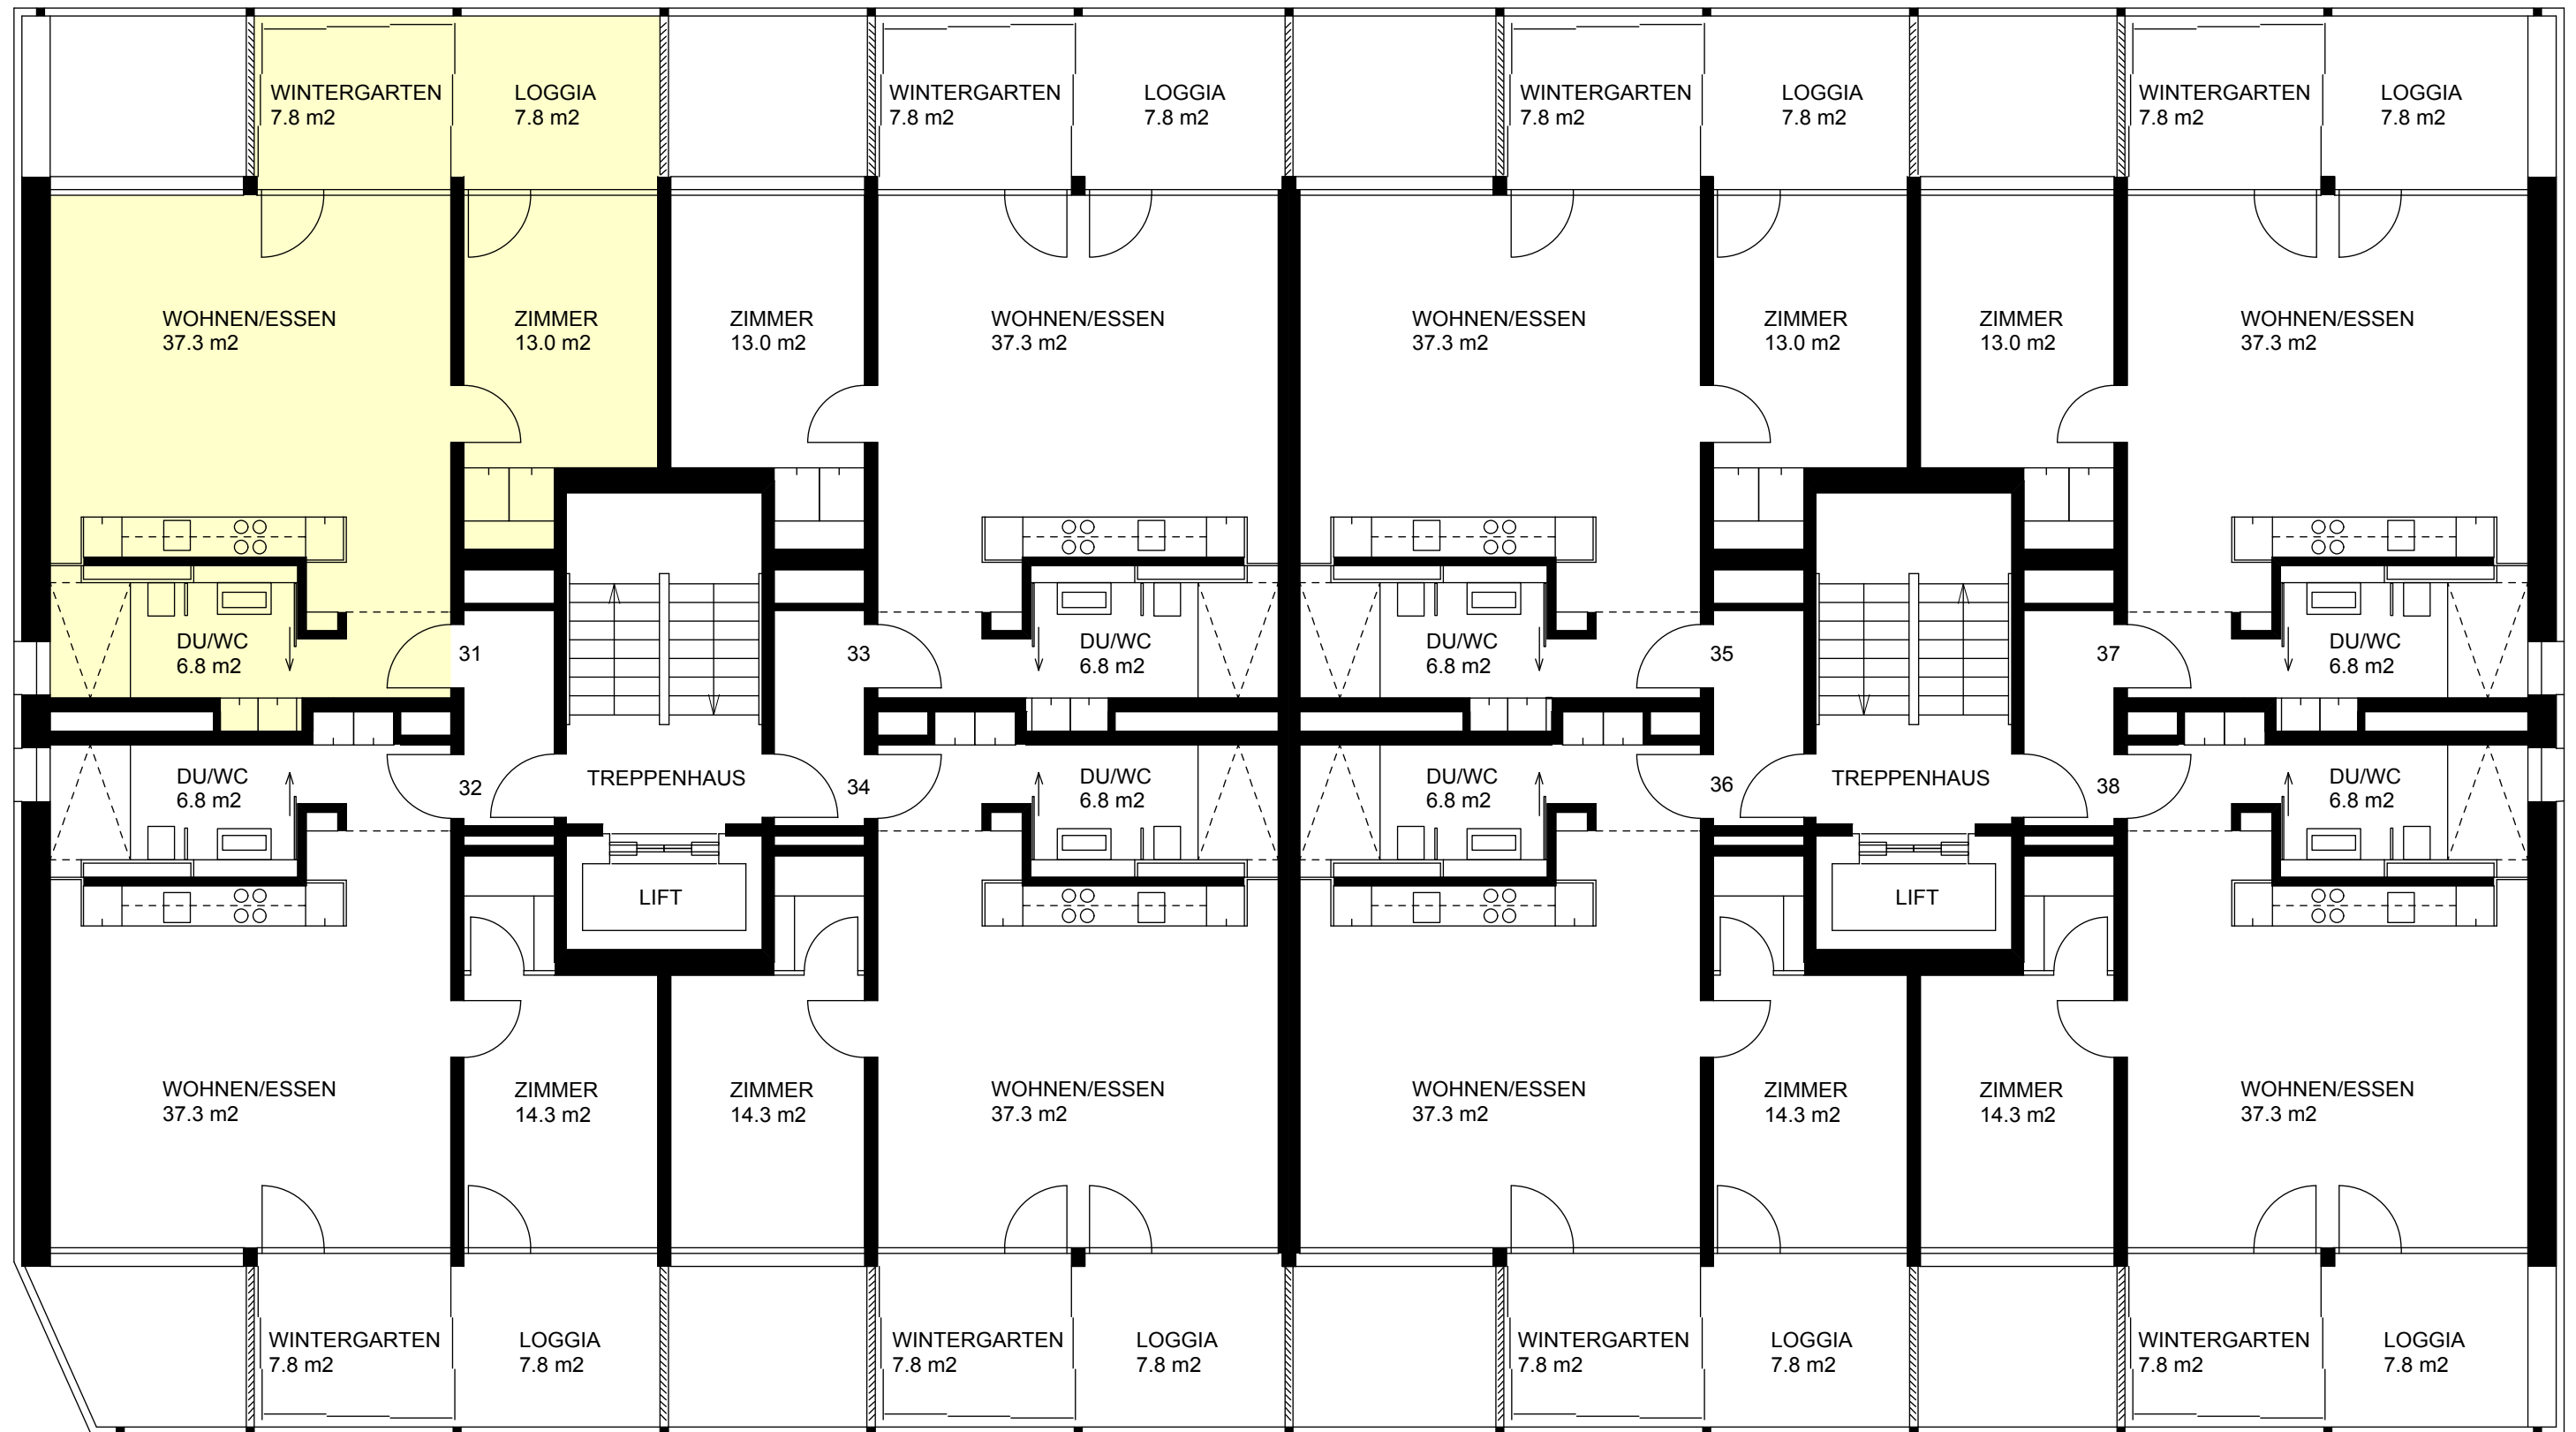

2.5 Zimmerwohnung  
NWF 58.4 m<sup>2</sup> / 11770 1032-32

2.5 Zimmerwohnung  
NWF 58.4 m<sup>2</sup> / 11770 1034-34

2.5 Zimmerwohnung  
NWF 58.4 m<sup>2</sup> / 11771 1032-36

2.5 Zimmerwohnung  
NWF 58.4 m<sup>2</sup> / 11771 1034-38